

- ☐ Prise électrique au sol
- ⊕ Prise électrique
- ⤴ Prise XLR
- Rail d'éclairage



MUSEE DES
BEAUX-ARTS
MONTREAL
MUSEUM OF
FINE ARTS

1380 rue Sherbrooke O,
Montréal, Qc

Project :

GALERIE DES
BRONZES

Titre:

PLAN TECHNIQUE

Date:

6 MARS 2014

COUPE FEU



MUSEE DES
BEAUX-ARTS
MONTREAL
MUSEUM OF
FINE ARTS

1380 rue Sherbrooke O,
Montréal, Qc

Project :

GALERIE DES
BRONZES


Titre:

COUPE

Date:


6 MARS 2014

Avenue du Musée

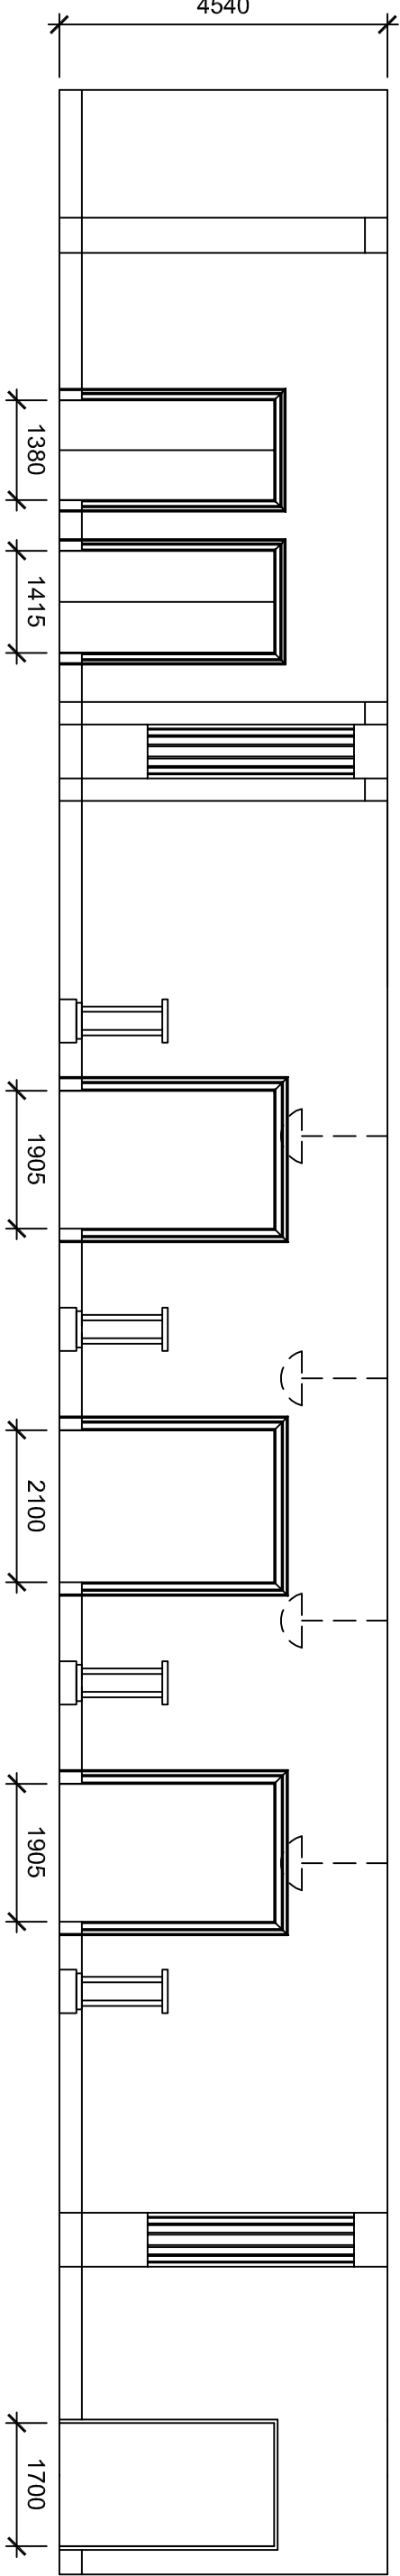

Escalier Norton

Escalier Norton

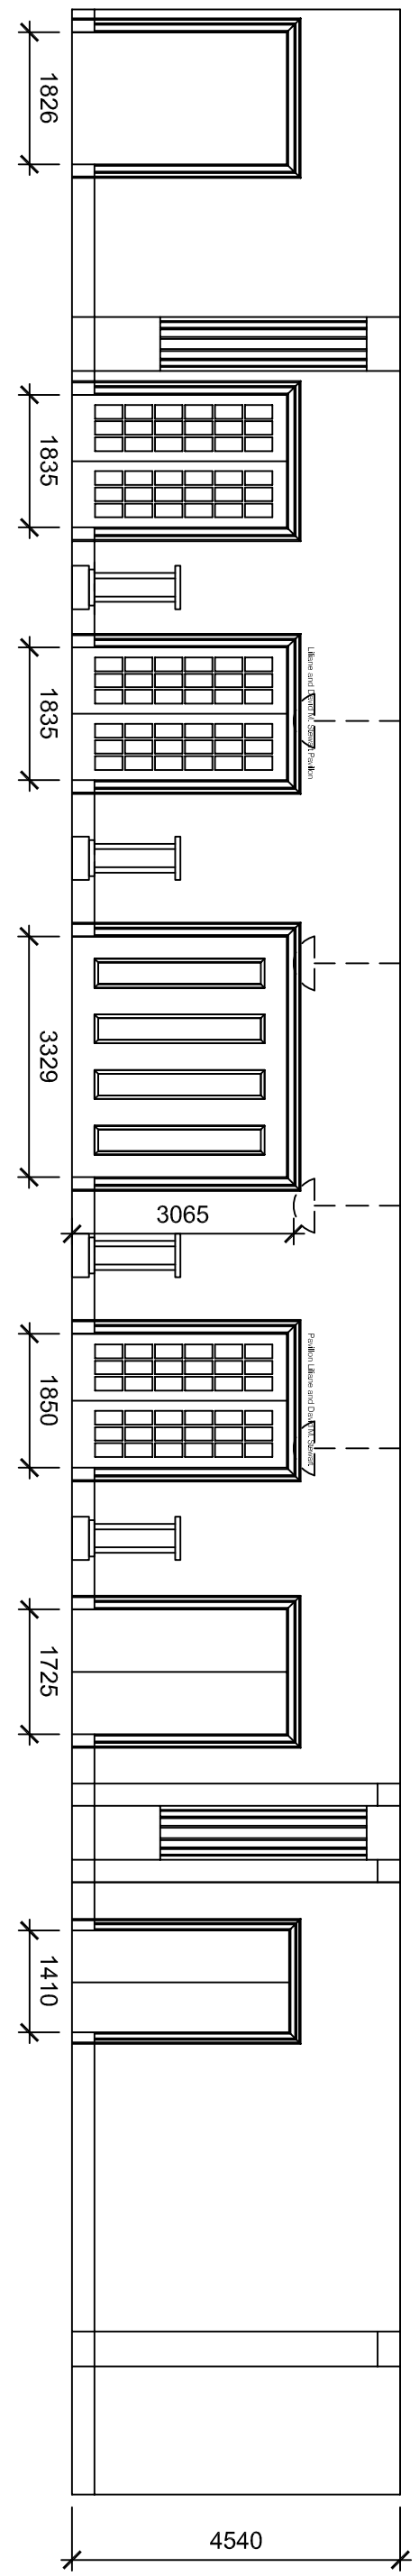

Avenue du Musée

Côté Nord

Côté Sud